




### LEGENDE

- FAHRBAHN  
ASPHALT
- ENTWÄSSERUNGSRINNE  
2-STEIN RINNE 16/16/14 CM
- GEHWEG  
BETONSTEIN GRAU, 21/10.5/8 CM
- GRUNDSTÜCKSZUFAHRT  
BETONSTEIN ANTHRAZIT, 21/10.5/10 CM
- BAUMSCHEIBE
- HOCHBORD
- TIEFBORD
- ABGESENKTE BORDANLAGE
- TAKTILE LEITEINRICHTUNG
- TAKTILE LEITEINRICHTUNG

### LEGENDE BESTAND

LAUBBAUM / NADELBAUM	STAHLROHMAST / POLLER	WASSERSCHIEBER
STRAUCH / BUSCH	AMPEL	HYDRANT / OBERFLURHYDRANT
HECKE	VERKEHRSSCHILDER	SCHIEBER ALLGEMEIN
ZAUN	KM-STEIN	GAS / SCHIEBER / MERKSTEIN
GEBÄUDE	SCHACHTDECKEL ALLGEM.	SCHALKASTEN
LATERNE	KANALDECKEL	GAS, ELEKTRO, TELEKOM
FAHNNENMAST	STRASSENABLAUF	BETONMAST / GITTERMAST
EINGANG / EINFAHRT	HOLZMAST	PARKBANK / MÜLLEIMER
KELLERFENSTER	ELEKTRO / TELEFON	PFIELER
MARKIERUNGSPFÄHL	ANDREASKREUZ / BLINKLICHT	KABELSCHACHT / MERKSTEIN
GAS, WASSER, ÖL	BAKE	SCHRANKE

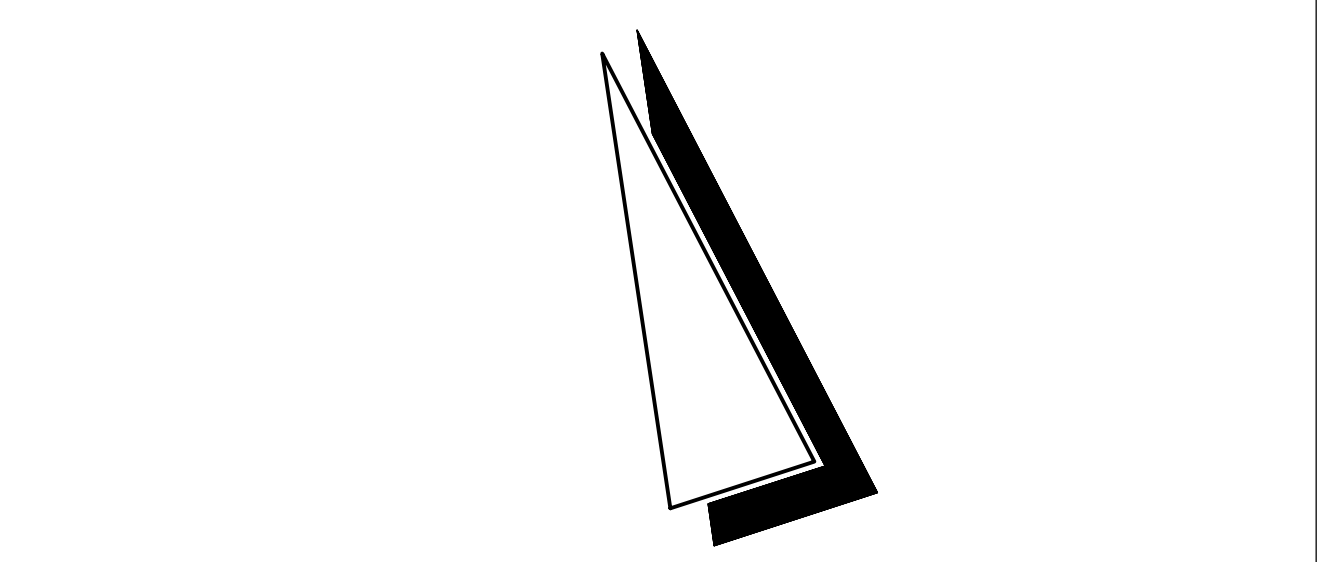

ÄNDERUNGEN	DATUM	NACHRICHTLICH ÜBERNOMMEN	JELAG	INDEX

Grundlage: Auszug aus den Geobasisdaten der Niedersächsischen Vermessungs- und Katasterverwaltung © 2017 LGLN

URHEBERRECHTE AN ALLEN UNTERLAGEN BLEIBEN DEM PLANVERFASSER. VERVIELFÄLTIGUNGEN UND KOPPIEN (AUCH TEILWEISE), SOWIE ZUGÄNGLICHMACHUNG ODER ÜBERLASSUNG AN DRITTE BEDÜRFT DER BESONDEREN GENEHMIGUNG.

**BAUVORHABEN**  
NEUGESTALTUNG STRASSENVERKEHRSANLAGEN  
HAMHUSER STRASSE

**BAUHERR / AUFTRAGGEBER**  
BEE BAU- UND ENTSORGUNGSBETRIEB EMDEN

**PLANINHALT** MASSSTAB 1:250  
LAGEPLAN  
HAMHUSER STRASSE

PROJEKT-NR.	PROJEKTLTG.	BEARBEITUNG	GEPRÜFT	PLANSTAND	BLATT	ANL.-NR.
9988	L. ZUHSE	EITING		AUSFÜHRUNG	1	

PLANBEZEICHNUNG/ PROJEKTDATUM	DATUM	INDEX	INDEX-DATUM
09988_TBA_5_PL_LP_0201_A	27.02.2020	A	22.06.2020